


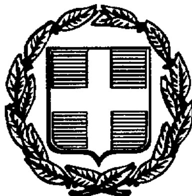

ΕΦΗΜΕΡΙΣ ΤΗΣ ΚΥΒΕΡΝΗΣΕΩΣ

ΤΗΣ ΕΛΛΗΝΙΚΗΣ ΔΗΜΟΚΡΑΤΙΑΣ

ΤΕΥΧΟΣ ΤΕΤΑΡΤΟ Αρ. Φύλλου 1140

30 Δεκεμβρίου 1997

ΠΕΡΙΕΧΟΜΕΝΑ

ΑΝΑΔΑΣΩΣΕΙΣ

ΑΠΟΦΑΣΕΙΣ

Αριθ. 1733 (1)

Κήρυξη αναδασωτέας έκτασης 25 στρεμ. στη θέση «Κακογιάννη» περιφέρειας Δήμου Ορεινού του Ν. Πρέβεζας.

Ο ΓΕΝΙΚΟΣ ΓΡΑΜΜΑΤΕΑΣ ΠΕΡΙΦΕΡΕΙΑΣ ΗΠΕΙΡΟΥ

Έχοντας υπόψη:

1. Το άρθρο 117 παρ. 3 του Συντάγματος.

2. Τις διατάξεις :

α. Του Ν.Δ. 532/70 «Περί Διοικητικής Αποκέντρωσης».

β. Του Ν. 998/79 «περί Προστασίας των Δασών και Δασικών εν γένει εκτάσεων της χώρας» και συγκεκριμένα:

1) Του άρθρου 41 παρ. 1 και

2) Του άρθρου 38 παρ. 1

γ. Του Ν. 2503/97 «Διοίκηση Οργάνωση - Στελέχωση της περιφέρειας κ.λπ».

3. Τις αριθ. 160417/8.7.1980 και 182447/24.9.1980 Διαταγές του Υπ. Γεωργίας.

4. Την αριθ. 1645/97 πρόταση της Διεύθυνσης Δασών Πρέβεζας, για κήρυξη αναδασωτέας της αναφερόμενης στο θέμα έκτασης, αποφασίζουμε:

Κηρύσσουμε αναδασωτέα, με σκοπό την αποκατάσταση, της δασικής βλάστησης, που καταστράφηκε από πυρκαγιά, την έκταση των είκοσι πέντε (25) στρεμμάτων, που βρίσκεται στη θέση «Κακογιάννη» περιφέρειας Δήμου Ορεινού του Ν. Πρέβεζας και προσδιορίζεται από τα στοιχεία Α - Β - Γ - Δ - Ε - Α όπως φαίνονται στο συνημμένο διάγραμμα, το οποίο αποτελεί αναπόσπαστο μέρος της απόφασης αυτής και έχει όρια:

Τμήμα

Ανατολικά: δημοτική δασική έκταση.

Δυτικά:δημοτική δασική έκταση.

Βόρεια: δημοτική δασική έκταση.

Νότια: δημοτική δασική έκταση.

Η απόφαση αυτή να δημοσιευτεί στην Εφημερίδα της Κυβερνήσεως.

Ιωάννινα, 1 Δεκεμβρίου 1997

Ο Γενικός Γραμματέας Περιφέρειας

Ι. ΚΙΤΗΣ


ΕΛΛΗΝΙΚΗ ΔΗΜΟΚΡΑΤΙΑ
ΠΕΡΙΦΕΡΕΙΑ ΗΠΕΙΡΟΥ
ΓΕΝΙΚΗ Δ/ΝΣΗ ΠΕΡΙΦΕΡΕΙΑΣ
Δ/ΝΣΗ ΔΑΣΩΝ Ν. ΠΡΕΒΕΖΑΣ

Ανήκει στην αριθ 1133/1 - 12 - 1996 απόφ. του κ.
Γενικού Γραμματέα Περιφέρειας Ηπείρου


ΤΟΠΟΓΡΑΦΙΚΟ ΔΙΑΓΡΑΜΜΑ

Αναδασωτέας έκτασης (25) στρ. που καταστράφηκε λόγω πυρκαγιάς
στην περιφέρεια Δήμου Ορεινού Ν. Πρέβεζας δασική θέση «Κακογιάννη»
ΚΛΙΜΑΚΑ (Χάρτη) 1:5000

Β

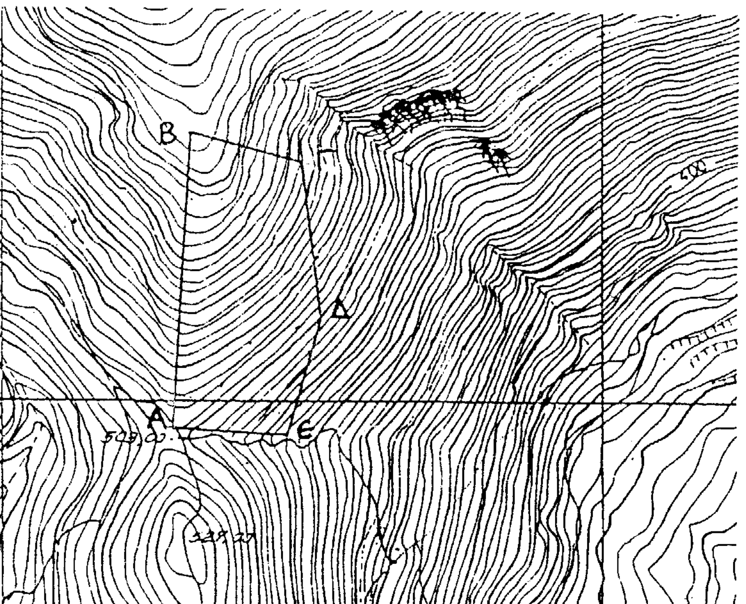

Ακριβές Αντίγραφο
Πρέβεζα 1 - 12 - 1997
Η Διεκπεραίωση

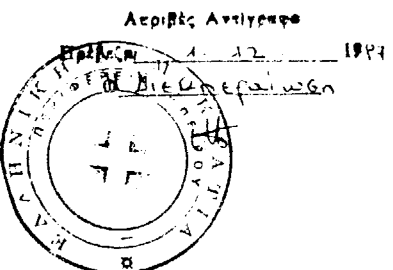

ΘΕΩΡΗΘΗΚΕ
Ιωάννινα 1 - 12 - 1996
Ο
Γενικός Γραμματέας

ΙΩΑΝΝΗΣ ΚΙΤΗΣ

Ο
Διευθυντής Δασών

Ι. ΝΤΟΥΡΟΣ

Ο
Συντάκτης Δασολόγος

ΥΠΟΜΝΗΜΑ
Όρια εκτάσεως Α-Β-Γ-Δ-Ε-Α
Δρόμοι αμαξιτοί - - - - - - -

Αριθ. 1295 (2)

Κήρυξη ως αναδασωτέας εκτάσεως 1,2 στρεμμάτων, στη θέση Κρούσκα Μάνταινας Κοινότητας Μύκης του Νομού Ξάνθης.

Ο ΓΕΝΙΚΟΣ ΓΡΑΜΜΑΤΕΑΣ ΠΕΡΙΦΕΡΕΙΑΣ ΑΝΑΤΟΛΙΚΗΣ ΜΑΚΕΔΟΝΙΑΣ ΘΡΑΚΗΣ

Έχοντας υπόψη:

1. Το Ν. 2503/97 για την Διοίκηση οργάνωση της Περιφέρειας.

2. Το άρθρο 14 του Ν. 2399/96 Υλοποίηση της εισοδηματικής πολιτικής έτους 1996 και λοιπές διατάξεις.

3. Την 125/10.9.1997 Απόφαση της Γενικής Δ/νσης Περιφέρειας για την ανάθεση άσκησης αρμοδιοτήτων.

4. Τις διατάξεις του Ν. 998/79 «Περί προστασίας των Δασών και των Δασικών εν γένει εκτάσεων της Χώρας» και συγκεκριμένα:

α. Του άρθρου 41 παρ. 1,

β. του άρθρου 38 παρ. 1.

3. Την διαταγή του Υπουργείου Γεωργίας:

α. 160417/1180/8.7.1980 που παρέχει οδηγίες για τις αναδασωτέες εκτάσεις.

β. 182447/3049/24.9.1980 για την κήρυξη ή μη χορτολιβαδικών εκτάσεων ως αναδασωτέων.

γ. 141823/24.2.1983 και δ. 85144/1468/2.9.1992.

4. Την 4984/26.11.1997 πρόταση του Δασαρχείου Ξάνθης ως και την 628/2328/1.12.1997 Δ/νσης Δασών Ξάνθης «Περί κηρύξεως αναδασωτέας, της αναφερομένης στο θέμα εκτάσεως, αποφασίζουμε:

Κηρύσσουμε αναδασωτέα, με σκοπό επαναδημιουργίας της βλάστησης και προστασίας των εδαφών επί εκτάσεως χιλίων διακοσίων (1.200) τ.μ προϋπάρχοντος Δάσους, για την οποία εκδόθηκε το 5/1997 Π.Δ.Α. του Δασαρχείου Ξάνθης και η οποία βρίσκεται στη θέση Κρούσκα Μάνταινα της Κοινότητας Μύκης και προσδιορίζεται από τα στοιχεία Α, Β, Γ, Δ, Ε, Ζ, Η, Θ, Ι, Α όπως φαίνεται στο συνημμένο διάγραμμα το οποίο αποτελεί αναπόσπαστο μέρος της αποφάσεως αυτής και έχει όρια:

Ανατολικά: Δάσος Δρυός.

Βόρεια: Αναδάσωση ακακίας και Δάσος Δρυός.

Νότια: Αναδάσωση ακακίας και Δάσος Δρυός.

Δυτικά: Αναδάσωση ακακίας (πρανές δρόμου Μάνταινας - Ξάνθης).

Η παρούσα να δημοσιευθεί στην Εφημερίδα της Κυβερνήσεως.

Καβάλα, 9 Δεκεμβρίου 1997

Με εντολή Γενικού Γραμματέα Περιφέρειας
Ο Διευθυντής Δασών
ΚΩΝ/ΝΟΣ ΕΥΤΥΧΙΔΗΣ

ΠΟΛΕΟΔΟΜΙΑ

ΑΠΟΦΑΣΕΙΣ

Αριθ. 3313 (3)

Ανάκληση της 2069/97 απόφασης Νομάρχη Ξάνθης - τροποποίηση Ρ. 6 Πόλης Ξάνθης.

Ο ΝΟΜΑΡΧΗΣ ΞΑΝΘΗΣ

Έχοντας υπόψη:

1. Τις διατάξεις του Ν. Δ/τος της 17ης Ιουλίου 1923 όπως μεταγενέστερα τροποποιήθηκαν και συμπληρώθηκαν και ειδικότερα τα άρθρα 3 και 70.

2. Τις διατάξεις του Α.Ν. 314/1968 (ΦΕΚ 47/Α) όπως τροποποιήθηκαν και συμπληρώθηκαν μετ ο υπ' αριθ. 1018/71 Ν. Δ/τος (ΦΕΚ 220/Α) και με την υπ' αρ. 34 του Ν. 1577/85 (ΦΕΚ 210/Α).

3. Τις διατάξεις του υπ' αρ. 183/1986 Π. Δ/τος (ΦΕΚ 70/Α) και ειδικότερα το άρθρο 3 (παρ. 2).

4. Τις υπ' αρ. 136/93, 231/1993γνωμοδοτήσεις του δημοτικού (ή κοινοτικού) Συμβουλίου.

5. Την υπ' αρ. 4/3.11.97 γνωμοδότηση του Συμβουλίου Χωροταξίας Οικισμού και Περ/ντος Ν. Ξάνθης.

6. Την υπ' αρ. 2069/18.7.1997 Απόφαση μας (ΦΕΚ 685/Δ/8.8.97), αποφασίζουμε:

Άρθρο 1

1. Ανακαλείται η υπ' αρ. 2069/18.7.97 Απόφασή μας για το ίδιο θέμα ως εκ παραδρομής εκδοθείσα.

2. Εγκρίνεται η τροποποίηση του ρυμοτομικού σχεδίου πόλεως Ξάνθης α) Δια τον αποχαρακτηρισμόν του «ΧΩΡΟΥ ΝΗΠΙΑΓΩΓΕΙΟΥ» επί της οδού Δημοκρίτου όπισθεν Πνευματικού Κέντρου Δήμου Ξάνθης και τον χαρακτηρισμόν του ως «ΧΩΡΟΥ ΣΤΑΘΜΟΥ ΑΦΙΞΕΩΣ ΚΑΙ ΑΝΑΧΩΡΗΣΕΩΣ ΛΕΩΦΟΡΕΙΩΝ ΚΤΕΛ Ν. ΞΑΝΘΗΣ», υπό στοιχεία Β - Γ - Δ - Ε - Ζ - Η - Θ - Β με τον καθορισμό των εξής όρων δόμησης:

Συν. Δόμησης: 0,50, Ποσοστό κάλυψης + κτίσματα: 12% Στεγασμένος χώρος 28%, αρ. ορόφων: 2, Μέγ. ύψος κτισμάτων - υποστέγων: 8 μ. + 1,50 μ. για στέγη.

3. Καθορίζεται:

α) Τόπος ανάρτησης διαγραμμάτων τροποποίησης ο πίνακας ακοινώσεων Δ/νσεως Πολ/μίας Ν. Ξάνθης.

β) Χρόνος ανάρτησης διαγραμμάτων: δέκα πέντε (15) ημέρες από της υπογραφής αποφάσεως.

γ) Αριθμός φύλλων διαγραμμάτων: 1.

δ) Κλίμακα διαγραμμάτων: 1/200.

Άρθρο 2

Η ισχύς της απόφασης αρχίζει από τη δημοσίευση της στην Εφημερίδα της Κυβερνήσεως.

Η παρούσα να δημοσιευθεί στην Εφημερίδα της Κυβερνήσεως.

Ξάνθη, 3 Νοεμβρίου 1997

Ο Νομάρχης
ΠΑΝΑΓΙΩΤΗΣ ΣΑΛΤΟΥΡΟΣ

ψ=+20

ψ=±000

ψ=-20

ψ=-40

ψ=-60

ψ=-80

Β

40,39

Γ

~~ΧΩΡΟΣ ΝΗΠΙΑΓΩΓΕΙΟΥ~~

ΧΩΡΟΣ ΣΤΑΘΜΟΥ ΑΦΙΞΕΩΣ ΚΑΙ ΑΝΑΧΩΡΗΣΕΩΣ ΛΕΩΦΟΡΕΙΩΝ ΚΤΕΛ Ν. ΞΑΝΘΗΣ

ΥΠΟ ΣΤΟΙΧΕΙΑ Β-Γ-Δ-Ε-Ζ-Η-Θ-Β

46,33

Θ

49.32

Ζ

Η

Ε=252.54 τ.μ.

Ε=96.85 τ.μ.


Ε=165.29 τ.μ.

Α

ΟΔΟΣ ΑΝΑΞΑΡΧΟΥ

Χ=-20

Χ=+20

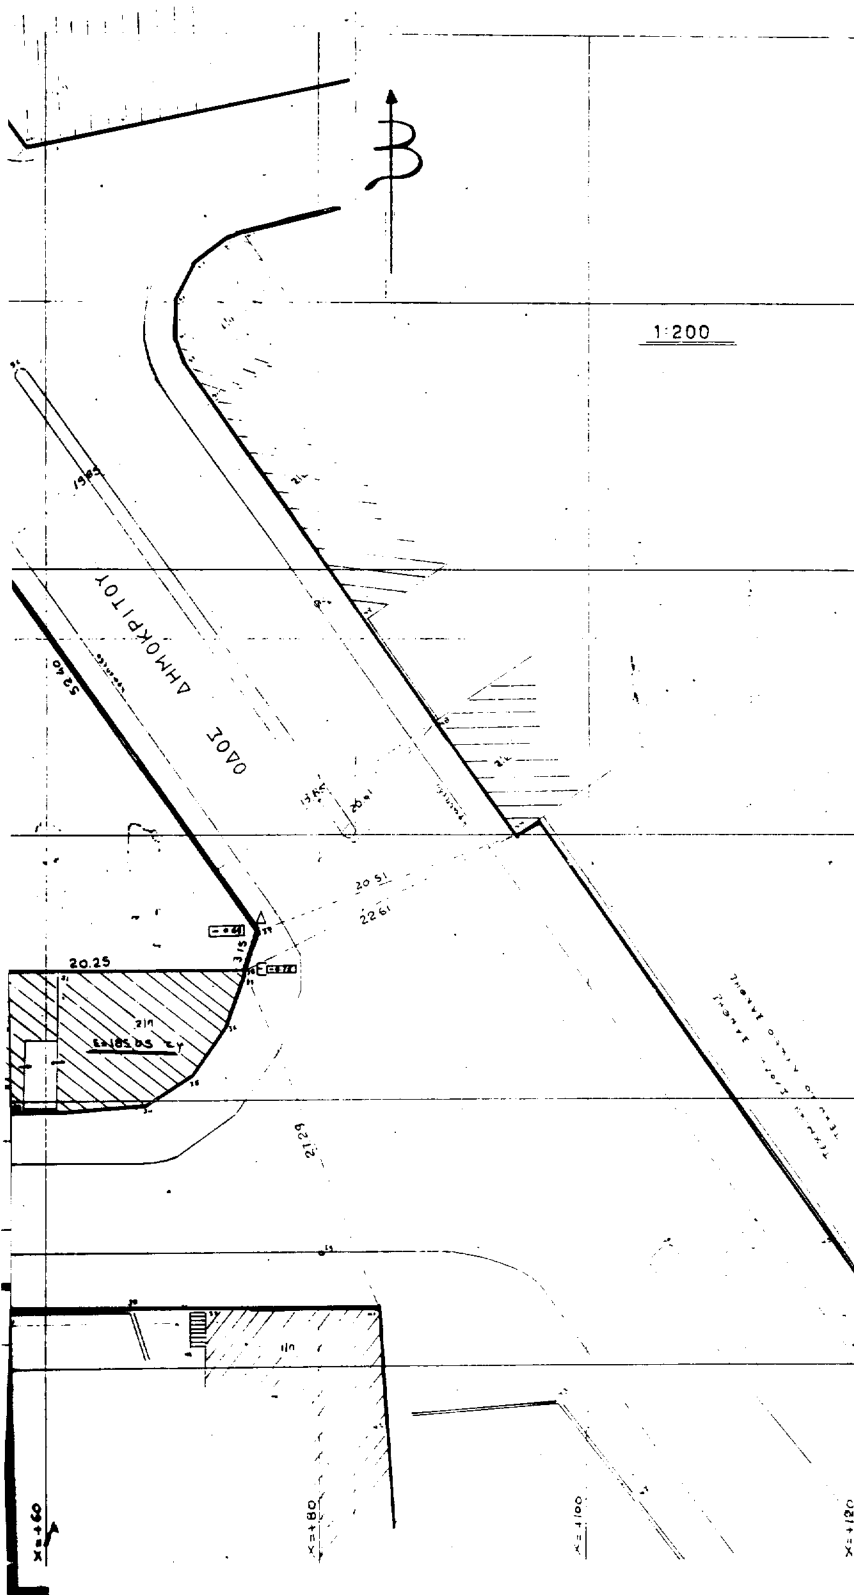

ΑΠΟΣΠΑΣΜΑ

Υψομετρα κορυφων οικοπεδου

Б: − 0.40 μ
Β= − 0.32 μ
Γ= ± 0.00 μ
Δ: − 0.69 μ
Ε: − 0.75 μ
Ζ= − 0.70 μ
Η= − 0.70 μ
Θ= − 0.65 μ

ΕΜΒΑΔΟΜΕΤΡΗΣΗ ΑΒΓΔΕΖΗΘΑ

κορυφ(ες) οικοπεδου	Χ	Ψ
Β	+ 5.44	− 4.03
Γ	+ 45.83	− 4.00
Δ	+ 75.55	− 47.16
Ε	+ 74.58	− 50.16
Ζ	+ 54.33	− 50.18
Η	+ 54.33	− 50.37
Θ	+ 5.01	− 50.36
Εμβαδον 2613.05 τ.μ		

ΟΡΟΙ ΔΟΜΗΣΗΣ

	μετα 18-12-85	πρι 5-9-66	μετα 5-9-66
Προσωπο	15 μ	8 μ	13 μ
Εμβαδον	400 τ.μ	200 τ.μ	300 τ.μ
καλυψη	40%		
Σ Δ	1.[illegible]		
Συστημα	κατα Γ.Ο.Κ		
υψος	18 μ		

Δηλωση υλοποιησης οριων

ο υπογεγραμμενος [illegible] Ιωαννη
δηλωνω υπευθυνα ότι τα όρια του οικοπεδου
που υλοποιηθηκαν στο εδαφος είναι τα ορθα

ο δηλων

[illegible]

ΑΠΟΣΠΑΣΜΑ ΡΥΜΟΤΟΜΙΚΟΥ ΣΧΕΔΙΟΥ

1:5000

Συμβούλιο Χωροταξίας Οικισμού Περιβάλλοντος (ΣΧΟΠ)
Ν. Ξάνθης
Εισηγήτρια: 3-11-1997
Συζητήθηκε 3-11-1997

Β. ΒΕΡΤΣΙΩΤΗΣ

Η. ΧΑΤΖΗ... Θ. ΚΑΦΙΤΖΗΣ

ΑΡΙΘ. ΠΡΩΤ. ΠΟΘ... ΓΝΩΜΑΤΕΥΣΗ 3313 ΤΗΣ 3-11-97

Συρμούδου

Π. ΣΑΛΤΟΥΡΑΣ

ΕΞΑΣΦΑΛΙΣΕΙΣ ΚΟΡΥΦΩΝ ΟΙΚΟΠΕΔΟΥ

Β-4 = 22.31 μ	Β-1 = 14.81 μ
Γ-54 = 13.51 μ	...: 20.08 μ
Δ-48 = 20.61 μ	Δ-44 = 20.51 μ
Ε-44 = 22.61 μ	Ε-41 = 27.29 μ
Θ-17 = 26.75 μ	Θ-15 = 15.39 μ

Κτηματολογικός Πίνακας

Αριθμός ιδιοκτησίας	Εμβαδόν m^2	Ονοματεπώνυμο ιδιοκτήτη	Οδός κατοικίας
1	2613.05	ΚΤΕΛ Ν. ΞΑΝΘΗΣ	Ηρώων 2
2	252.54	Κουρτσάλου Άννα	Αυστοφάνους 1
3	96.85	Λαζαρίδης Σάββας	Άμου 1
4	165.24	Τασουλίδου Δήμητρα	Αριστάρχου 5
5	185.05	Καρατζιαδης Δημήτριος	Δημοκρίτου 6
6		Δήμος Ξάνθης	
7		Μαρκοπουλου Βασιλεία	Δημοσθένους 4
8		...	Αγ. Αλέξανδρος Καβάλας
9		...	...

ΣΤΑΘΜΟΣ ΛΕΩΦΟΡΕΙΩΝ
ΕΡΓΟ: ΔΙΟΡΟΦΟ ΜΕΤΑΛΛΙΚΟ ΚΤΙΡΙΟ

ΘΕΣΗ ΕΡΓΟΥ: ΟΔΟΣ ΔΗΜΟΚΡΙΤΟΥ ΞΑΝΘΗ

ΙΔΙΟΚΤΗΤΗΣ: ΚΤΕΛ Ν. ΞΑΝΘΗΣ

ΑΡΙΘΜΟΣ ΣΧΕΔΙΟΥ	ΚΛΙΜΑΚΑ ΣΧΕΔΙΟΥ	ΘΕΜΑ ΣΧΕΔΙΟΥ
	1:200	Τοπογραφικό Διάγραμμα

ΤΟΠΟΣ: ΞΑΝΘΗ

ΧΡΟΝΟΣ ΣΥΝΤΑΞΗΣ ΜΕΛΕΤΗΣ: ΑΠΡΙΛΙΟΣ 1997

ΕΛΕΓΧΟΣ	ΣΥΝΤΑΞΗ
	ΔΗΜΗΤΡΙΟΣ Ν. ΧΡΥΣΟΧΟΪΔΟΥ ΔΙΠΛ. ΑΡΧΙΤΕΚΤΟΝΑΣ ΜΗΧΑΝΙΚΟΣ ... Ξ Α Ν Θ Η

ΑΚΡΙΒΕΣ ΑΝΤΙΓΡΑΦΟ
ΞΑΝΘΗ 22/12/97
ΛΑΖΑΡΙΔΟΥ ΣΟΦΙΑ
ΔΙΟΙΚΗΤΙΚΟΣ

ΔΙΟΡΘΩΣΕΙΣ ΣΦΑΛΜΑΤΩΝ

(4)

Στη διόρθωση σφάλματος στη 1101736/7044/0010 απόφαση των Υπουργών Οικονομικών, Ανάπτυξης και Γεωργίας που δημοσιεύτηκε στο ΦΕΚ 966/7/11/97 (τ. Δ') και αφορά στη σελίδα 8942 β στήλη και στους στίχους 5 και 6 από το τέλος επιφέρονται οι πιο κάτω διορθώσεις:

Από το λανθασμένο «Κλειστού) και των Κοινοτήτων Πηνών, Μηλιανών, Ελάτη, Αστροχωρίου, Διχομοιρίου (Συν/σμός Ξηροκάμου και»

στο ορθό: «Κλειστού" και των Κοινοτήτων Πηγών, Μηλιανών, Ελάτης, Αστροχωρίου, Διχομοιρίου (Συν/σμός Ξηροκάμπου και ».

(Από το Εθνικό Τυπογραφείο)

ΑΠΟ ΤΟ ΕΘΝΙΚΟ ΤΥΠΟΓΡΑΦΕΙΟ